


赤既存

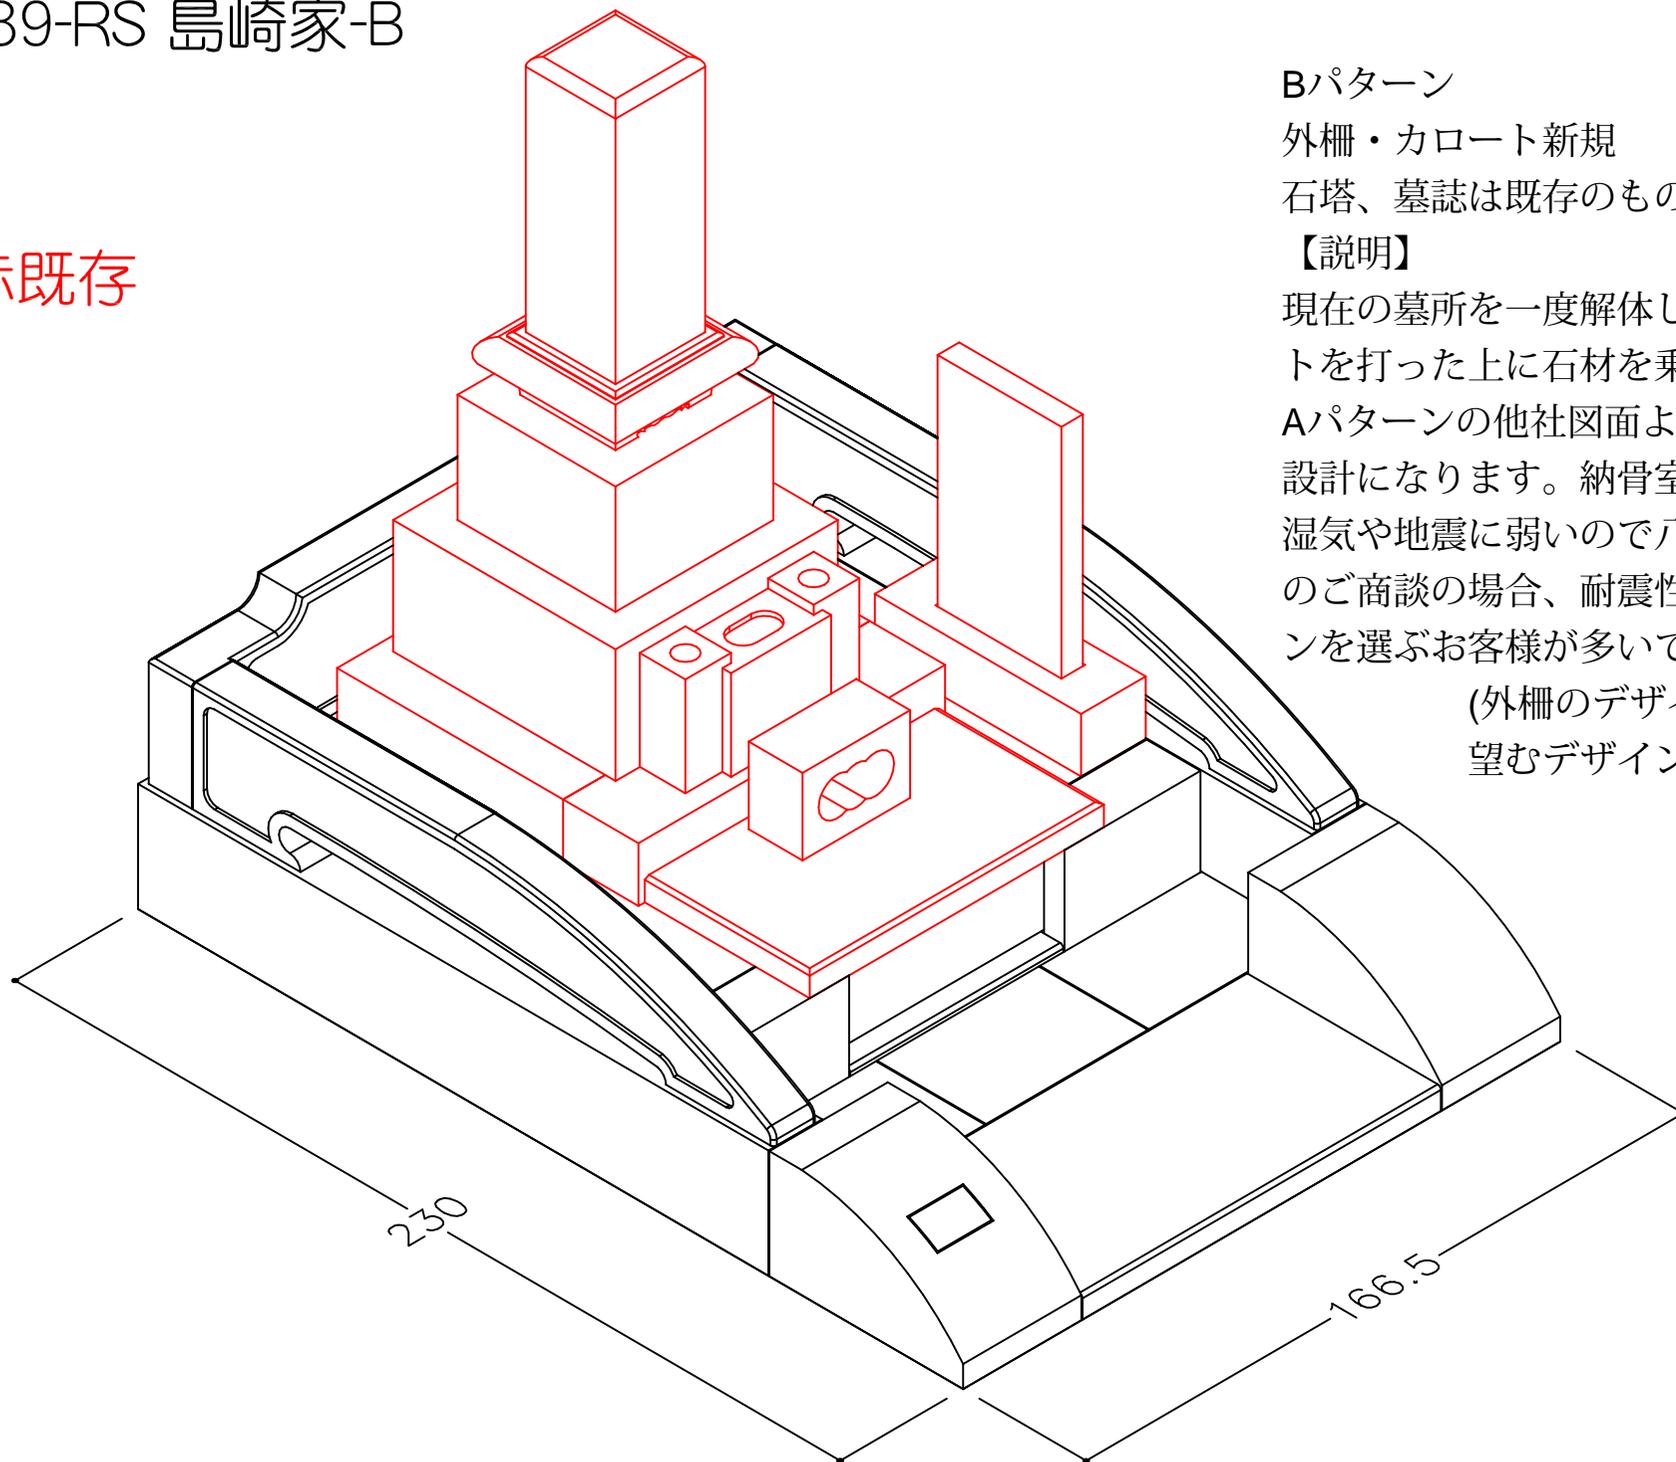

Bパターン

外柵・カロート新規





石塔、墓誌は既存のもの

【説明】

現在の墓所を一度解体し、厚いコンクリートを打った上に石材を乗せます。


Aパターンの他社図面より地震に強い設計になります。納骨室もAパターンだと湿気や地震に弱いので八柱霊園での同様のご商談の場合、耐震性の観点からBパターンを選ぶお客様が多いです。

(外柵のデザインは島崎様の望むデザインに変更できます)

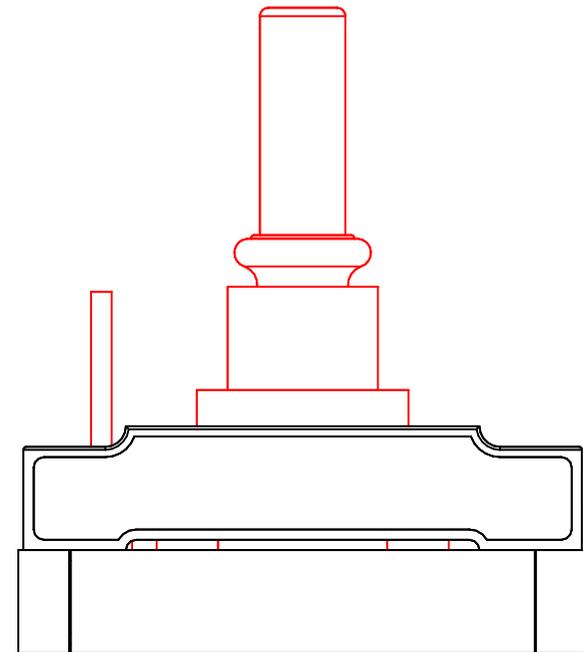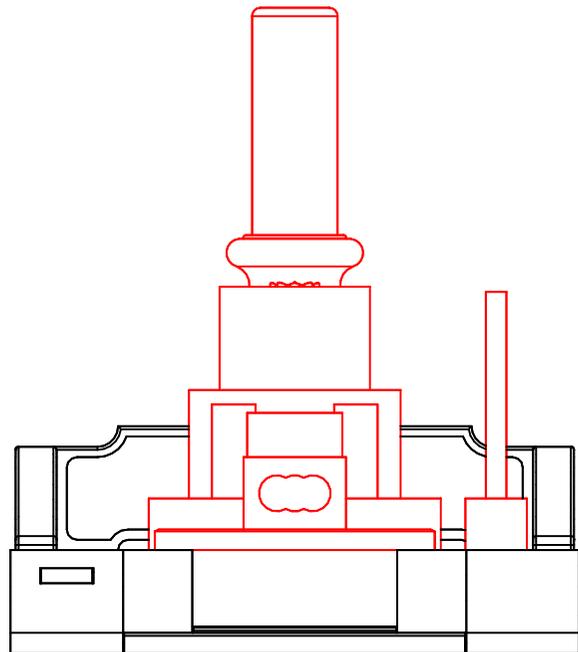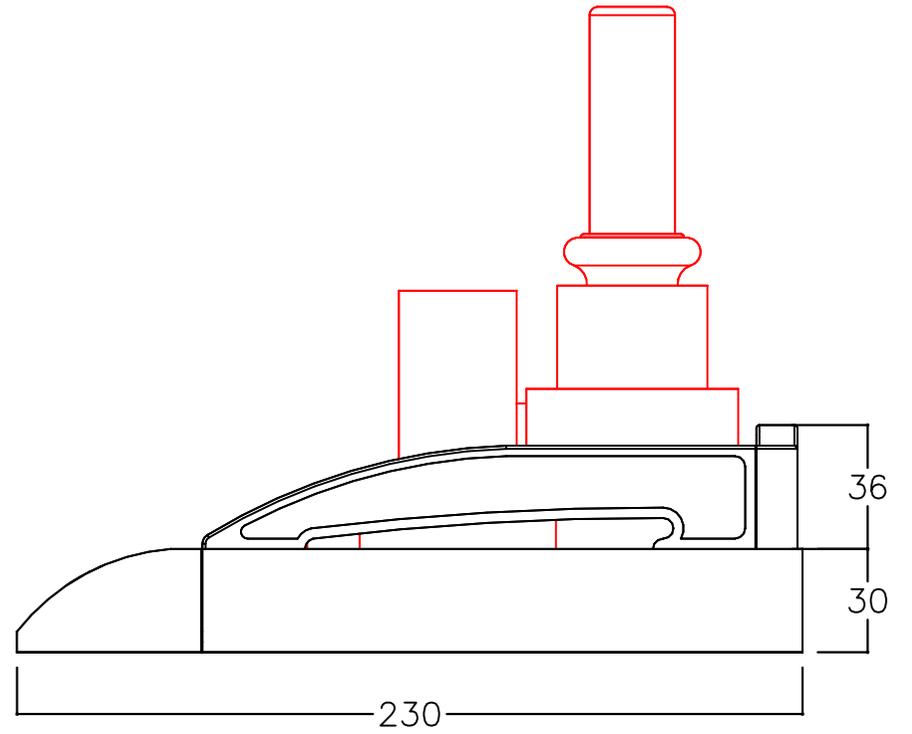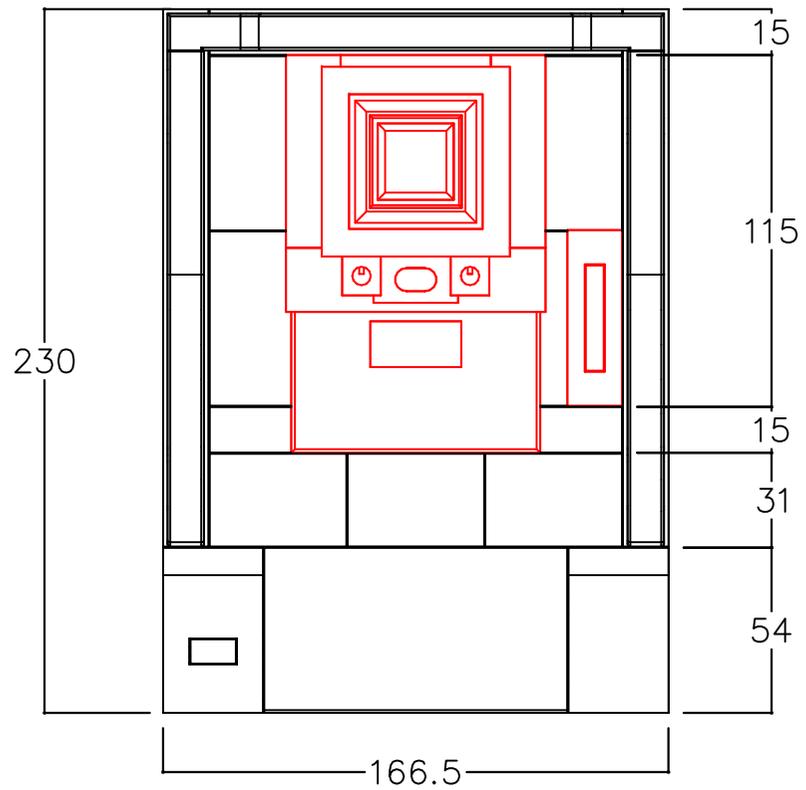

TJ-2389-RS 島崎家-B

目地:0.3cm

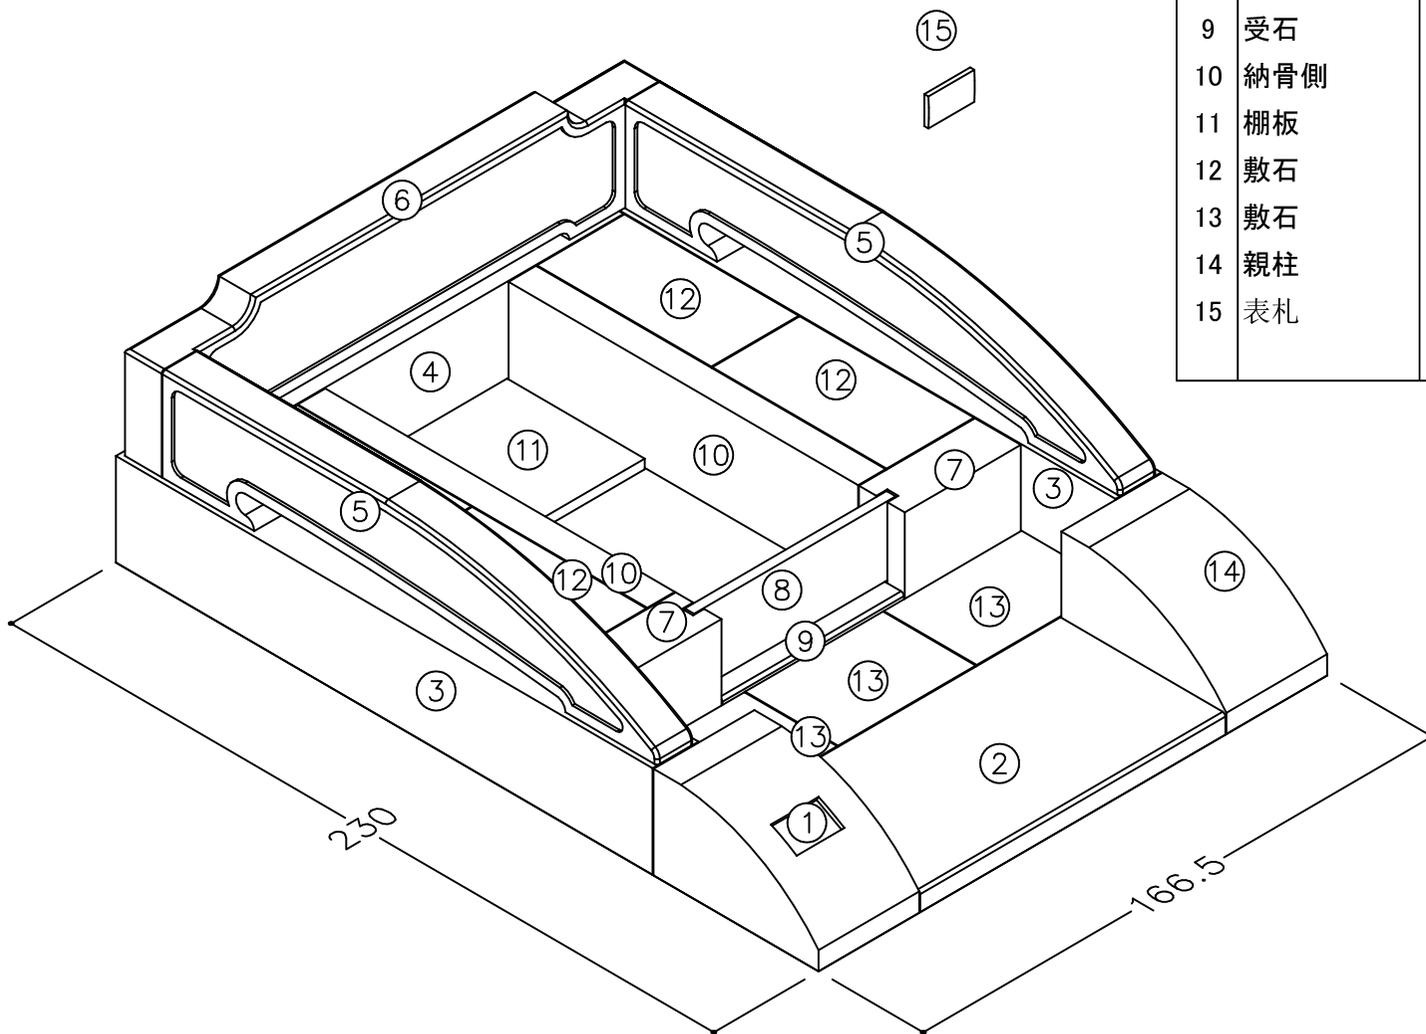

	品名	石種	寸法 (cm)			数	切数
			間口	奥行	高		
1	親柱		33.0	54.0	30.0	1	1.922
2	階段		99.9	54.0	6.0	1	1.164
3	腰石横		15.0	175.7	30.0	2	5.684
4	腰石後		135.9	15.0	30.0	1	2.198
5	羽目横		12.0	161.9	30.0	2	4.190
6	羽目後		163.5	12.0	36.0	1	2.539
7	中仕切り		38.0	15.0	30.0	2	1.228
8	蓋石		66.0	3.0	22.2	1	0.158
9	受石		59.4	15.0	7.5	1	0.240
10	納骨側		9.0	114.4	30.0	2	2.221
11	棚板		59.1	45.0	3.0	1	0.287
12	敷石		28.7	57.1	3.0	4	0.705
13	敷石		45.1	30.4	3.0	3	0.444
14	親柱		33.0	54.0	30.0	1	1.922
15	表札		15.0	1.5	9.0	1	0.007

24.909